


APPARTEMENT J0b

Niveau 0 - fase 5


bruto oppervlakte 100.59 m²
bruto oppervlakte terras tuinzijde 6.89 m²
aantal slaapkamers -2

NOOT
Deze maten kunnen afwijken van de uiteindelijke uitvoeringsplannen.
De meubels zijn ter illustratie en de maten bij benadering, onder voorbehoud van de uitvoeringsplannen.


0m 1m 2m

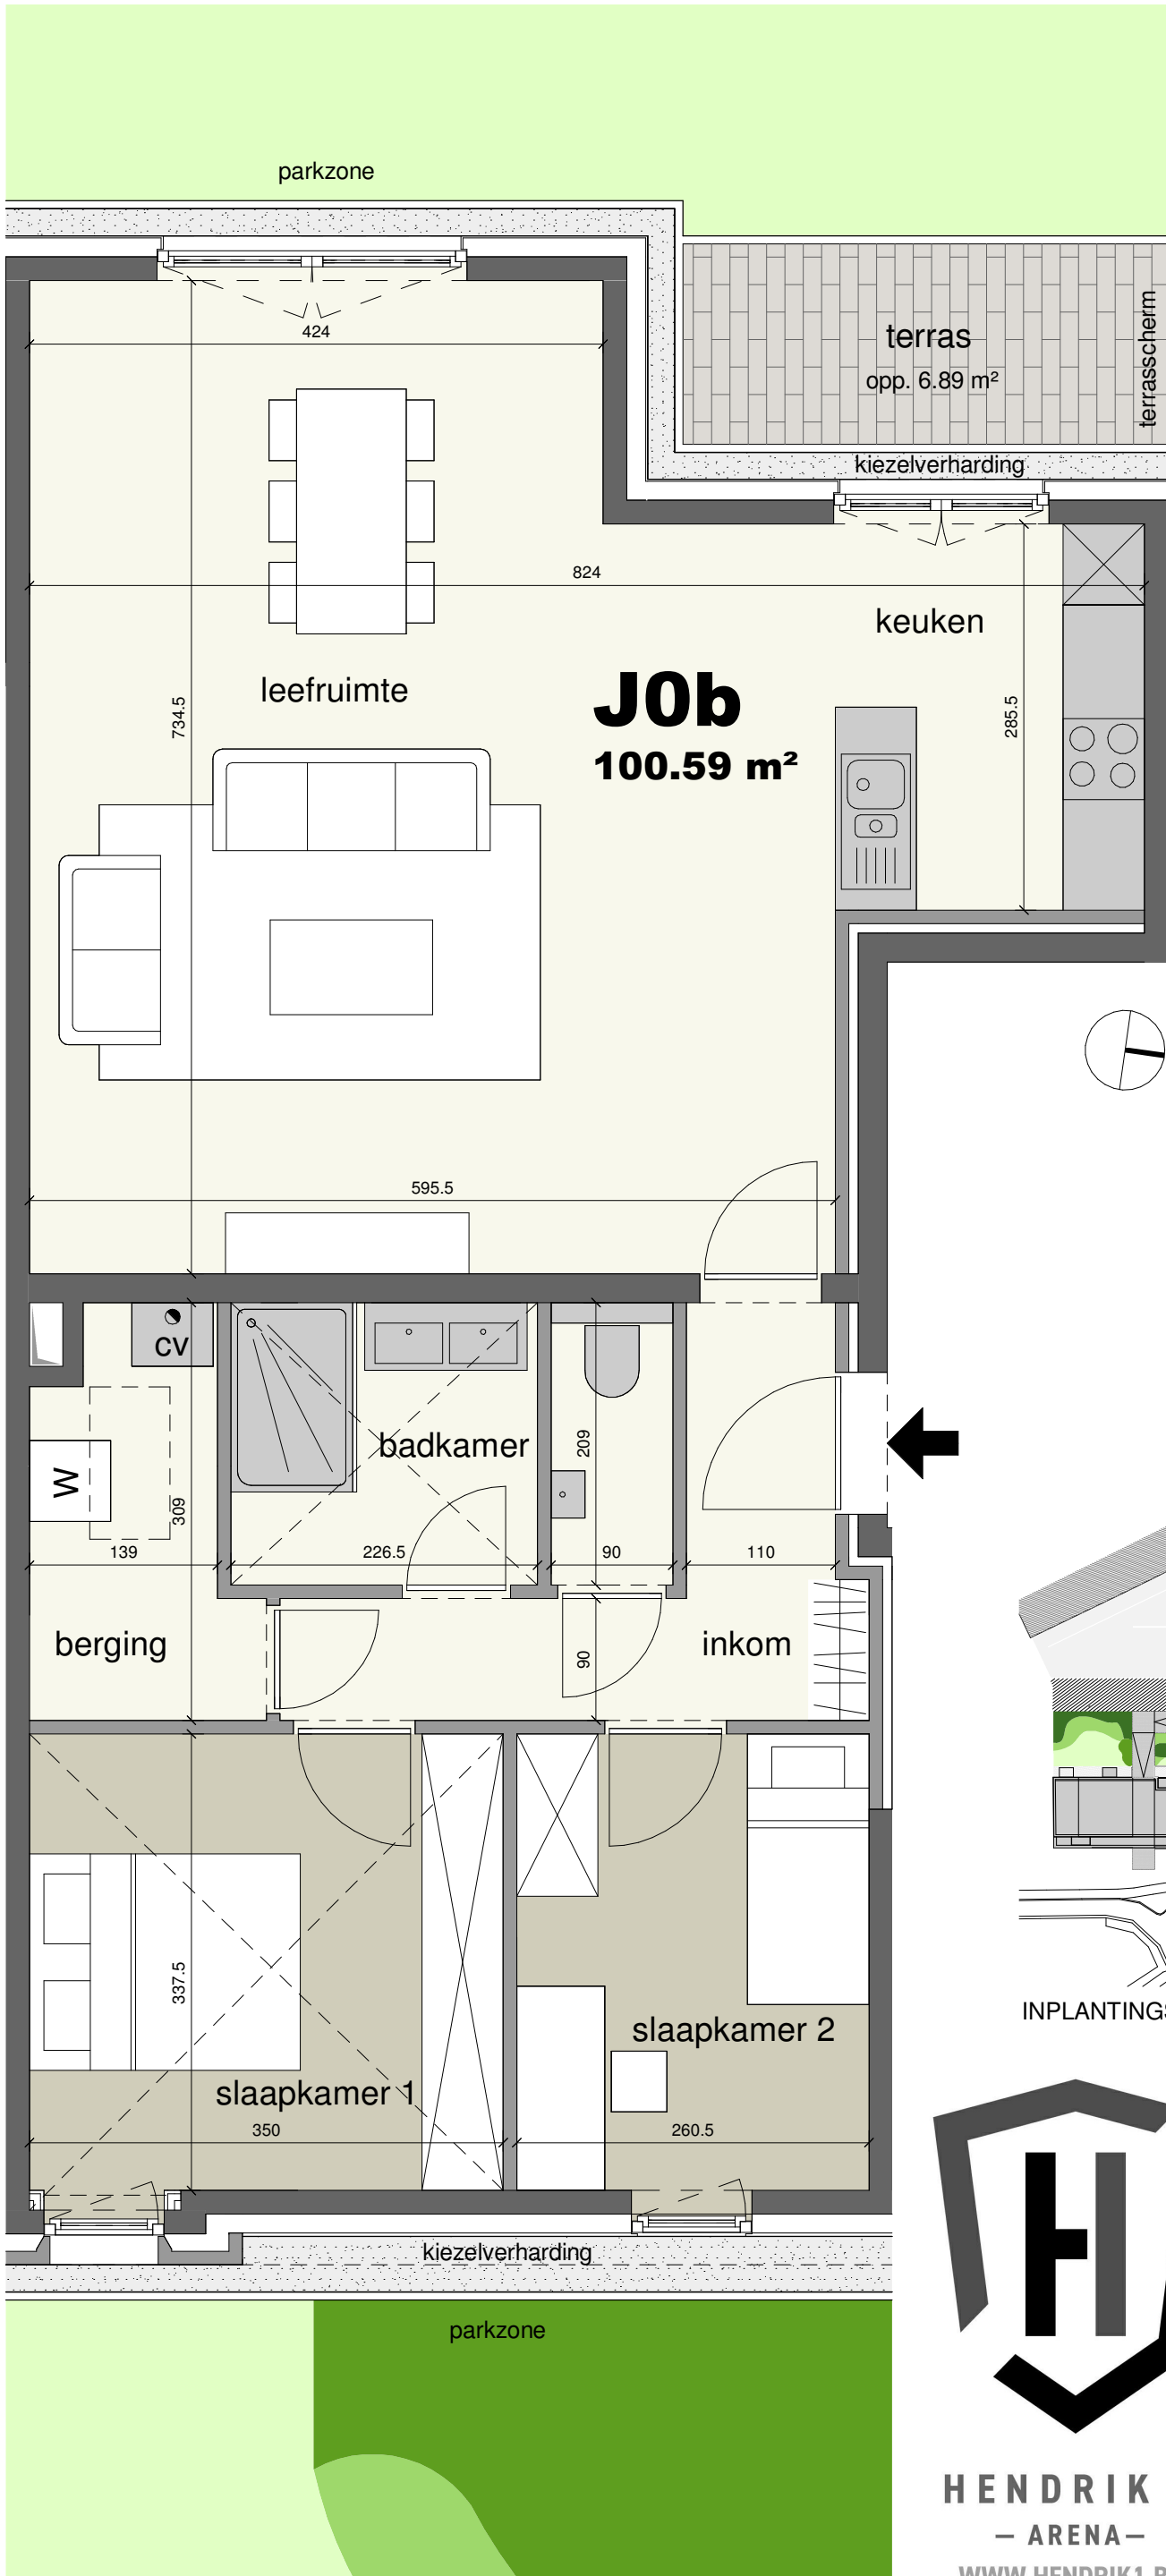

VOORGEVEL

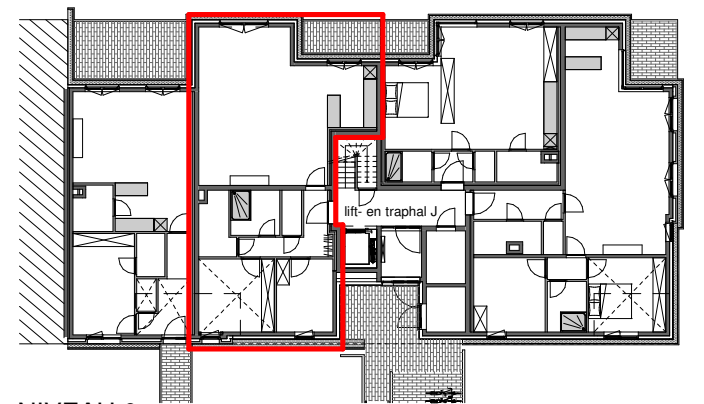

NIVEAU 0

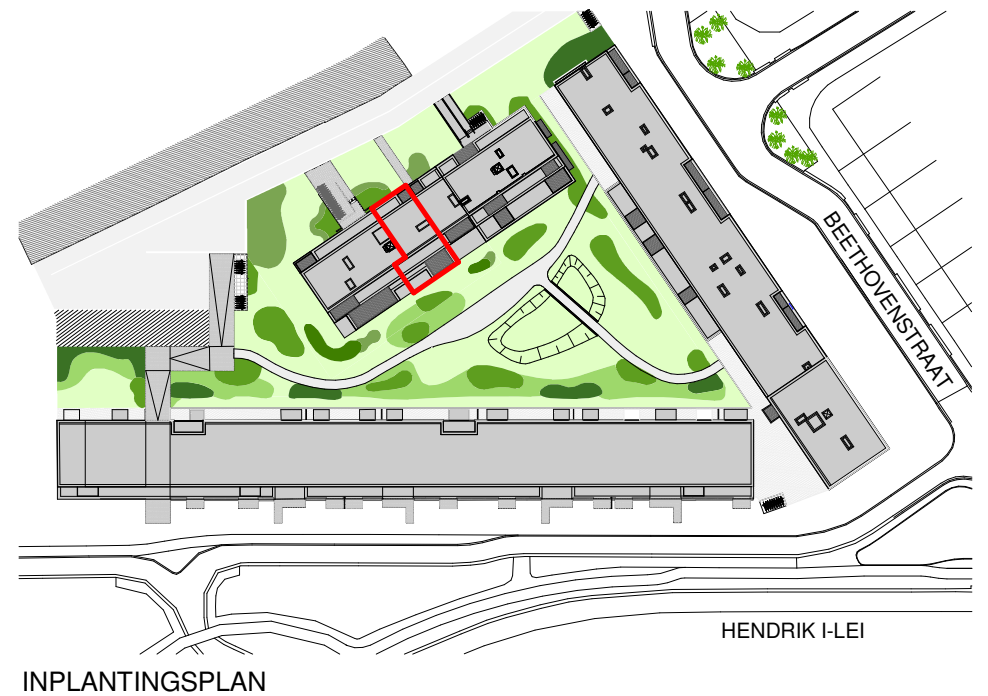

INPLANTINGSPLAN



HENDRIK I
- ARENA -
WWW.HENDRIK1.BE

STYFHALS ARCHITECTEN

CIRIL
THE VALUE BUILDERS

MEERGEZINSWONINGEN
VILVOORDE

Hendrik I-Lei - Beethovenstraat