


MEERGEZINSWONINGEN  
VILVOORDE

Hendrik I-Lei - Beethovenstraat



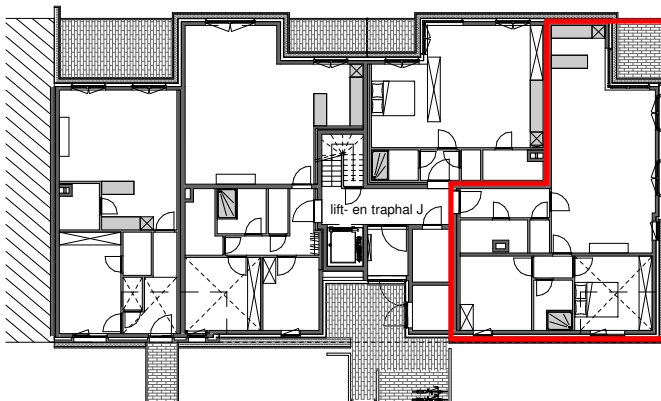


NIVEAU 0



VOORGEVEL

INPLANTINGSPLAN

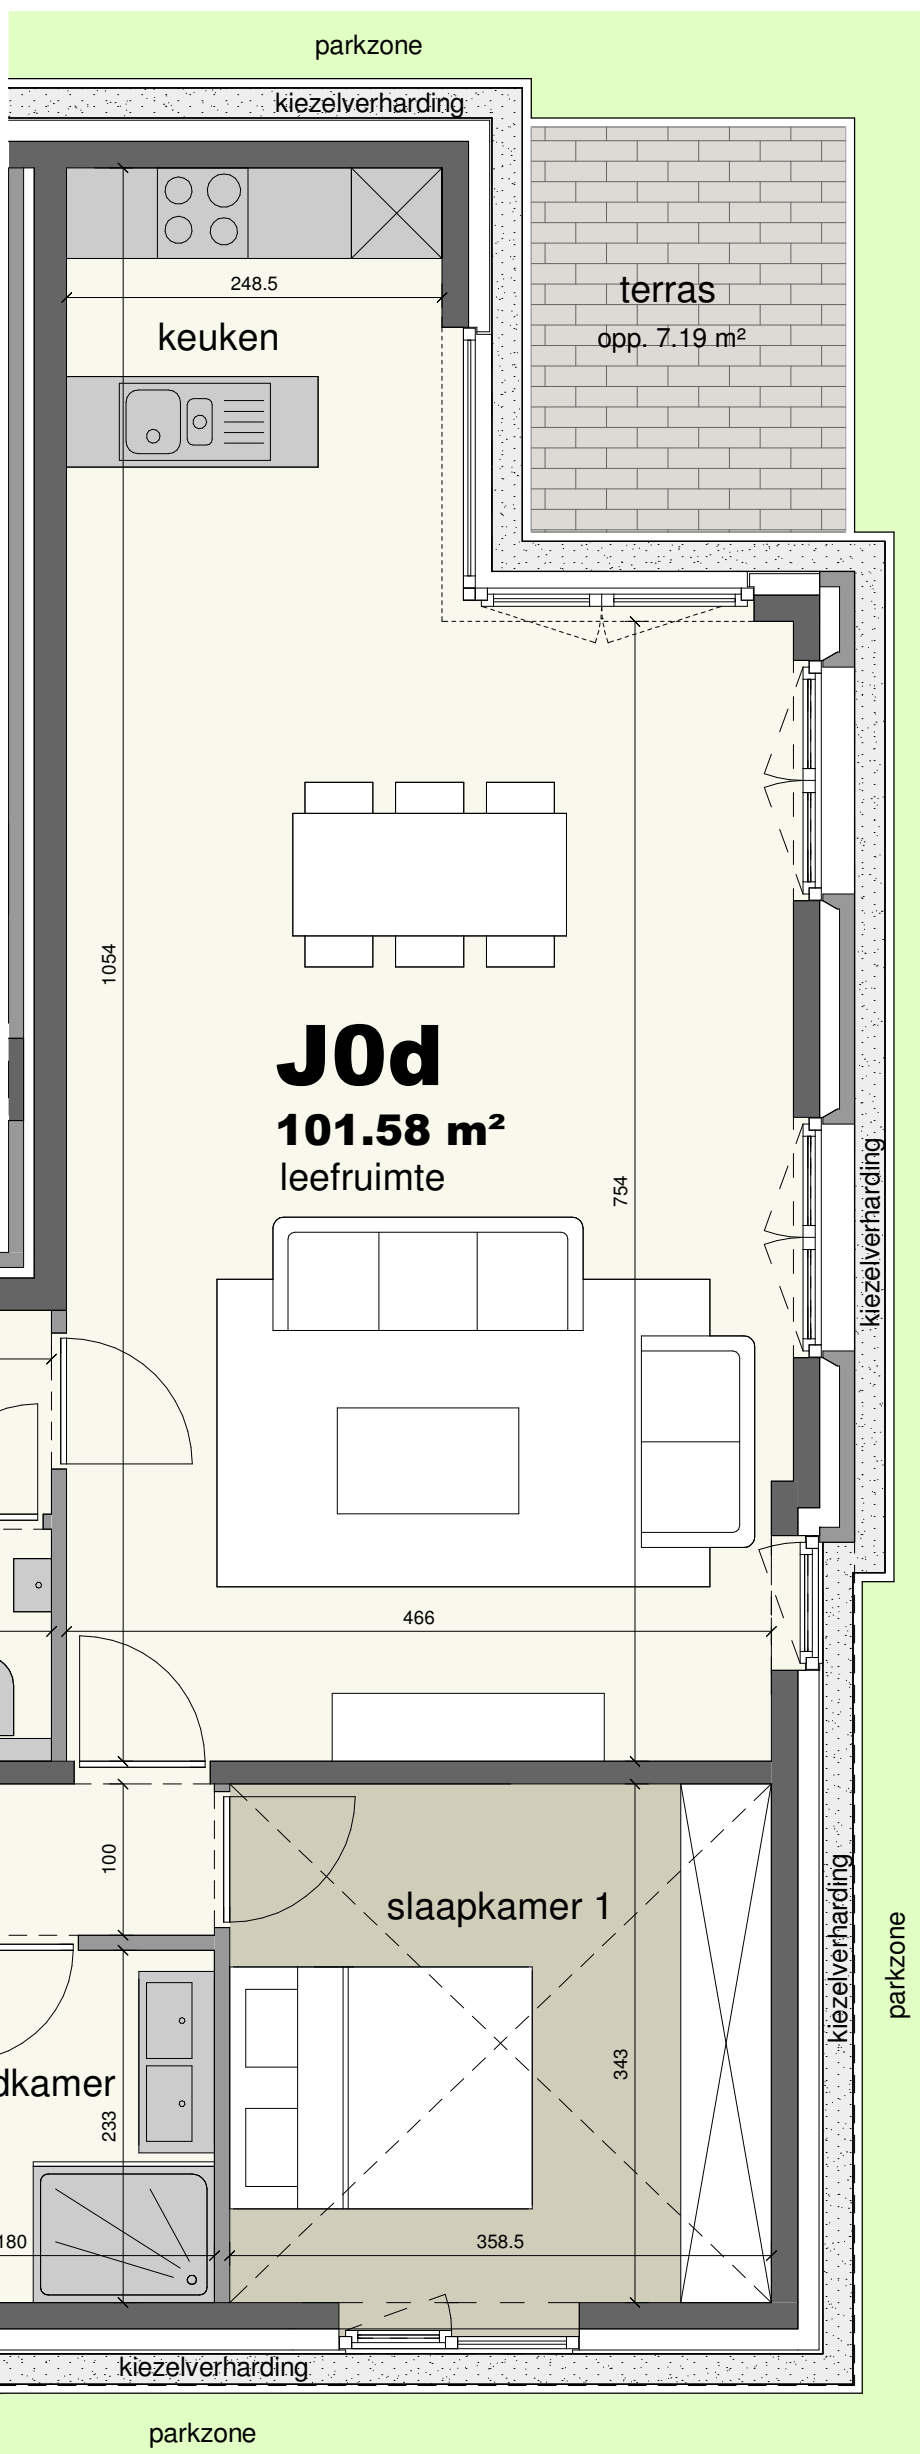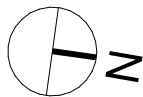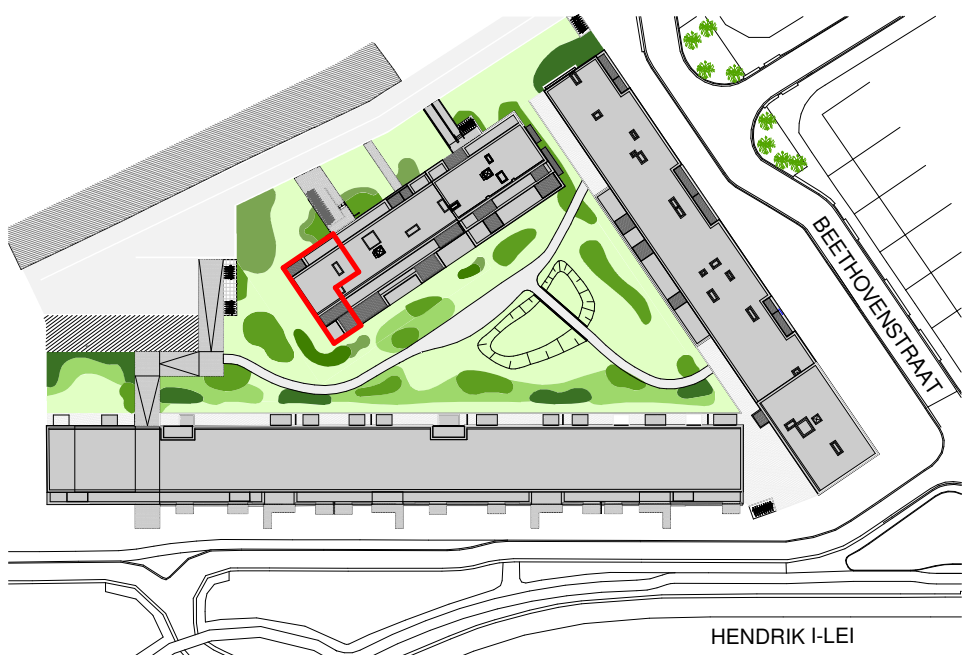

APPARTEMENT J0d

Niveau 0 - fase 5

bruto oppervlakte 101.58 m<sup>2</sup>  
bruto oppervlakte terras tuinzijde 7.19 m<sup>2</sup>  
aantal slaapkamers -2

NOOT  
Deze maten kunnen afwijken van de uiteindelijke uitvoeringsplannen.  
De meubels zijn ter illustratie en de maten bij benadering, onder voorbehoud van de uitvoeringsplannen.

0m 1m 2m



HENDRIK I  
- ARENA -  
WWW.HENDRIK1.BE