



APPARTEMENT J1b

Niveau 1 - fase 5


bruto oppervlakte 99.89 m²
 bruto oppervlakte straatzijde 2.95 m²
 bruto oppervlakte terras tuinzijde 12.70 m²
 aantal slaapkamers -2 + bureau

NOOT
 Deze maten kunnen afwijken van de uiteindelijke uitvoeringsplannen.
 De meubels zijn ter illustratie en de maten bij benadering, onder voorbehoud van de uitvoeringsplannen.

0m 1m 2m

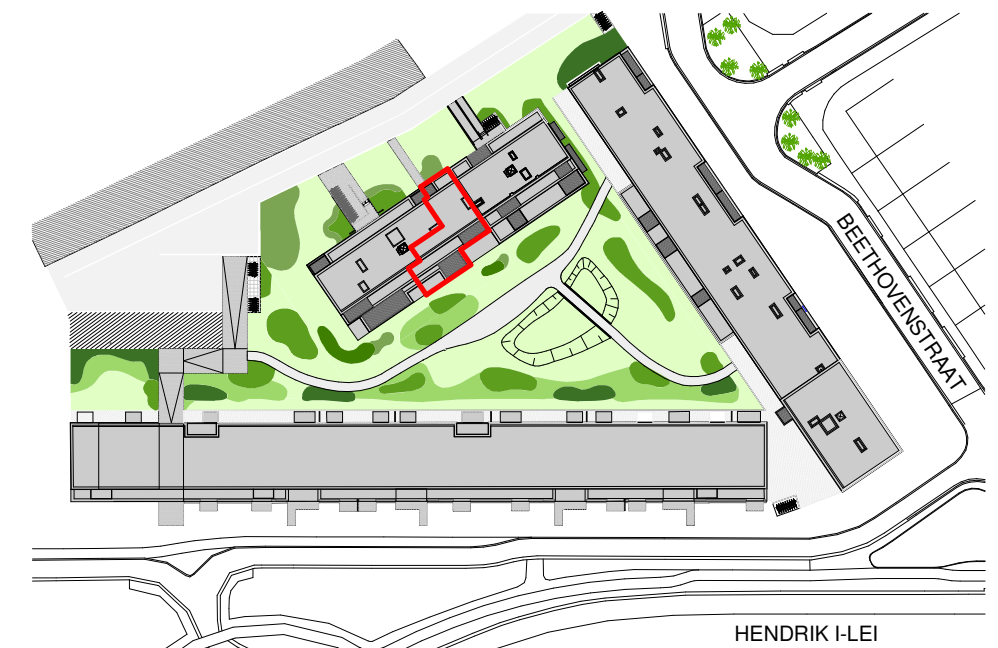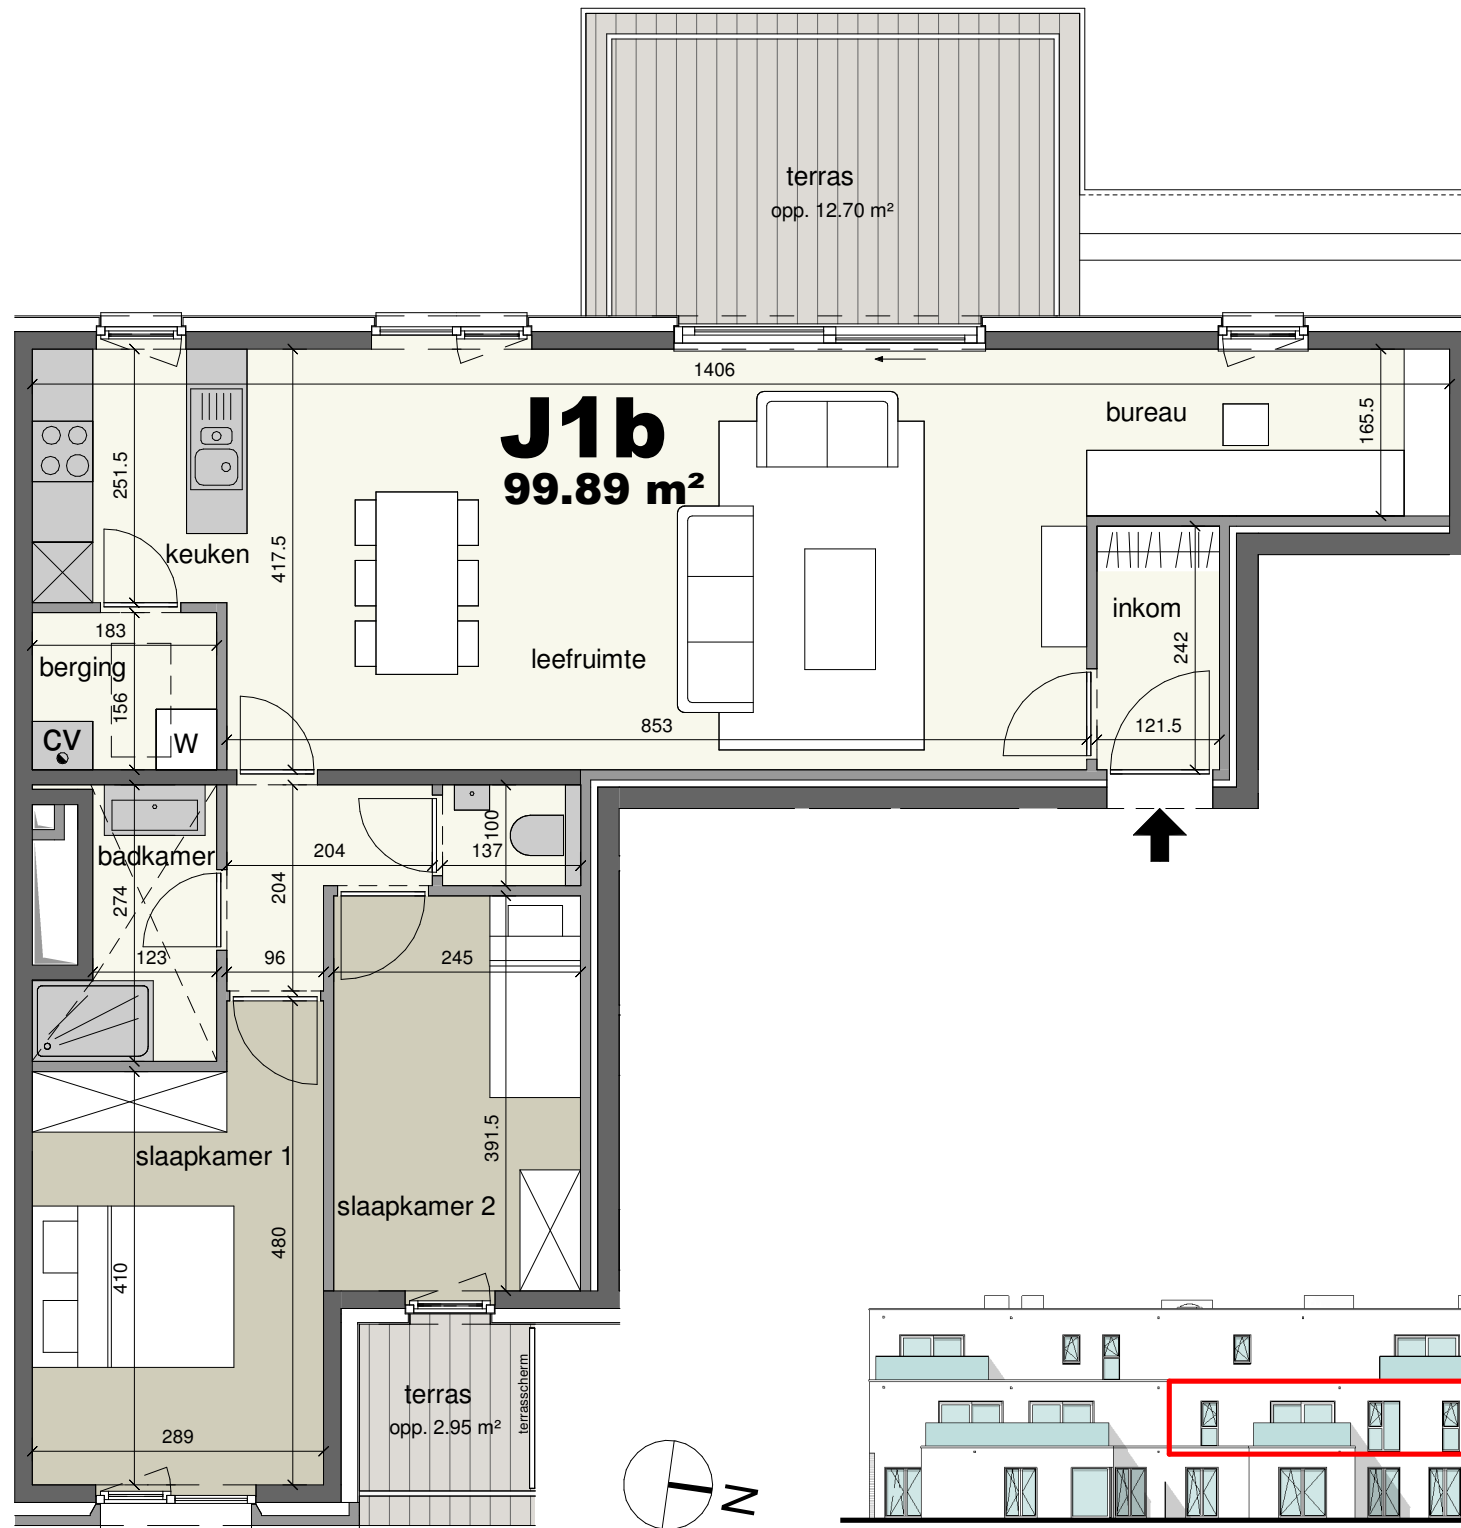

INPLANTINGSPLAN

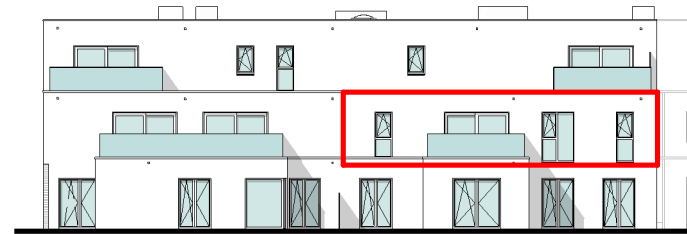

ACHTERGEVEL



VOORGEVEL



NIVEAU 1



HENDRIK I
 - ARENA -
 WWW.HENDRIK1.BE

STYFHALS ARCHITECTEN

CIRIL
 THE VALUE BUILDERS

MEERGEZINSWONINGEN
 VILVOORDE

Hendrik I-Lei - Beethovenstraat