


# APPARTEMENT J1c

Niveau 1 - fase 5




bruto oppervlakte 141.40 m<sup>2</sup>  
bruto oppervlakte terras straatzijde 5.45 m<sup>2</sup>  
bruto oppervlakte terras tuinzijde 23.90 m<sup>2</sup>  
aantal slaapkamers -3

NOOT  
Deze maten kunnen afwijken van de uiteindelijke uitvoeringsplannen.  
De meubels zijn ter illustratie en de maten bij benadering, onder voorbehoud van de uitvoeringsplannen.


0m 1m 2m

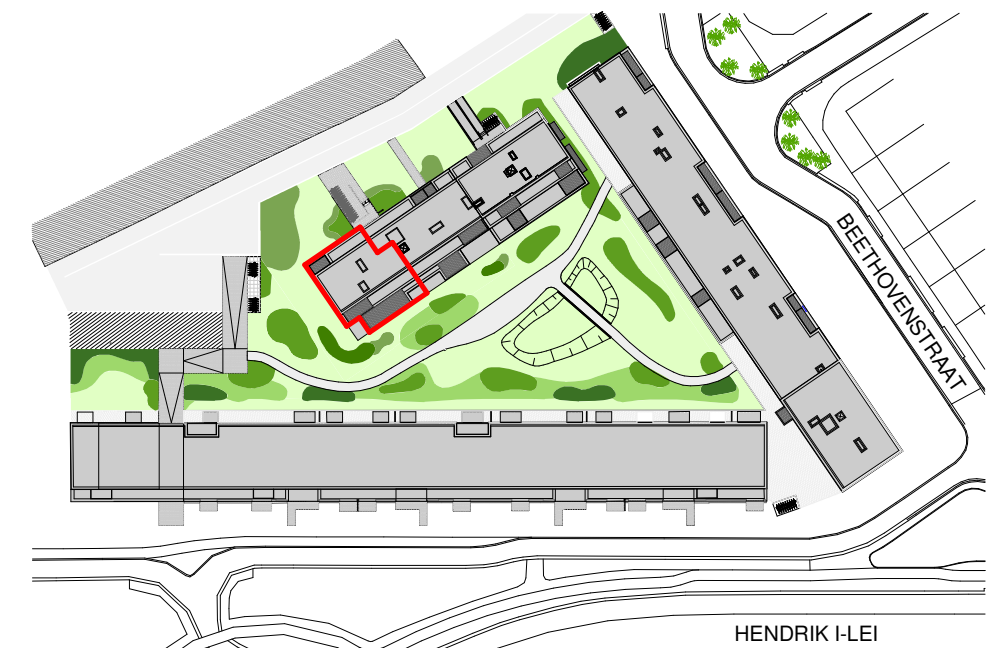

INPLANTINGSPLAN

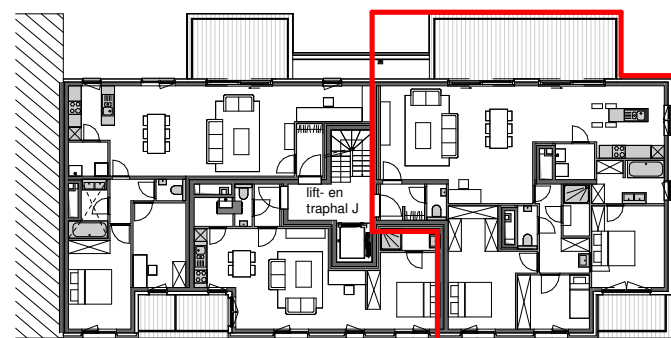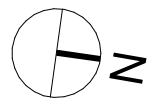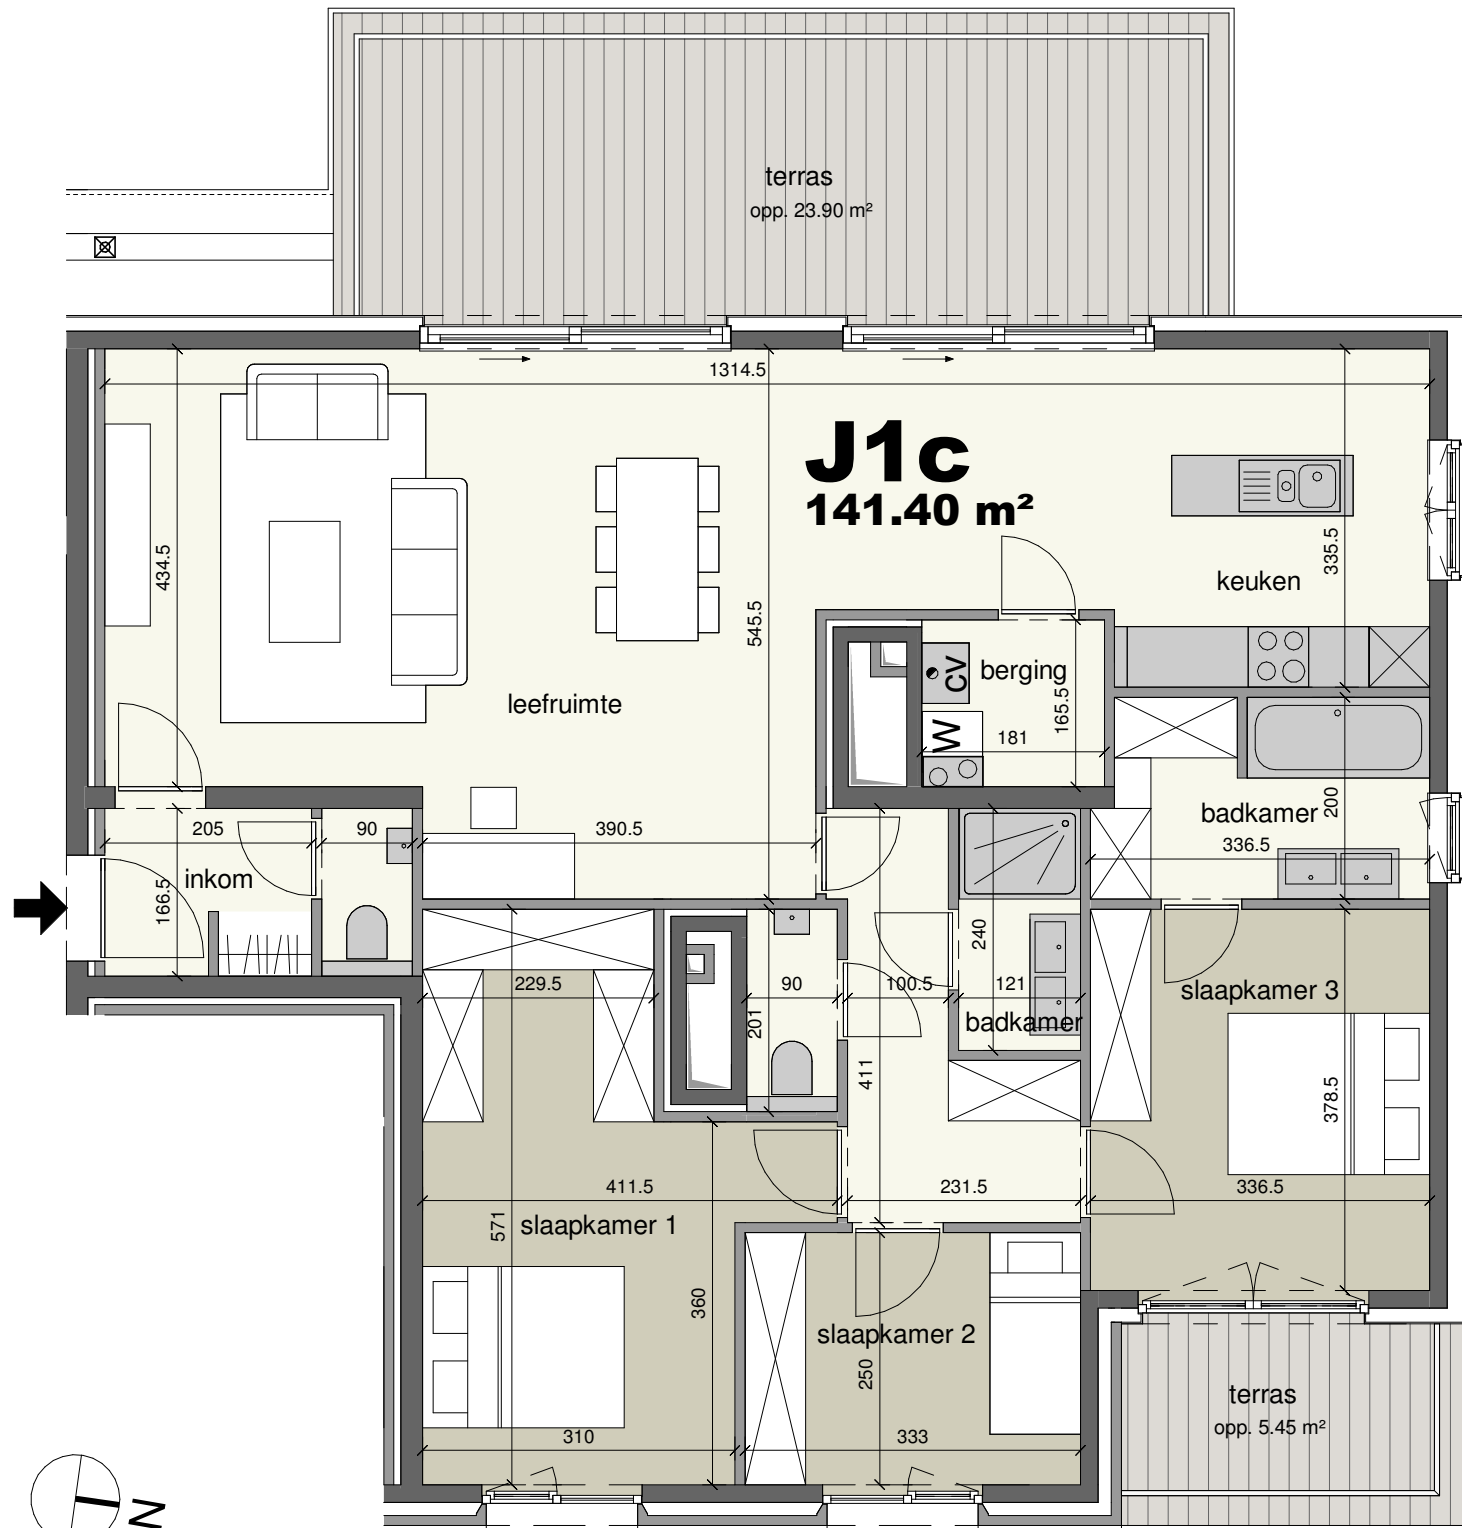

NIVEAU 1

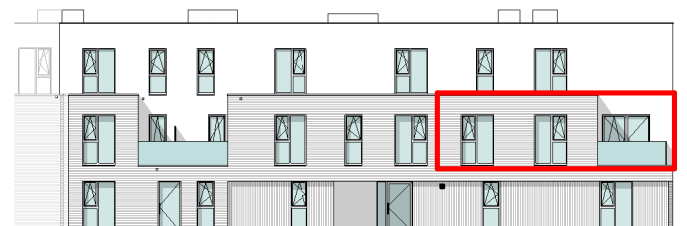

VOORGEVEL



HENDRIK I  
- ARENA -  
WWW.HENDRIK1.BE

STYFHALS ARCHITECTEN

CIRIL  
THE VALUE BUILDERS

MEERGEZINSWONINGEN  
VILVOORDE

Hendrik I-Lei - Beethovenstraat