



APPARTEMENT J2a

Niveau 2 - fase 5




bruto oppervlakte 100.90 m²
bruto oppervlakte terras tuinzijde 8.33 m²
aantal slaapkamers -2

NOOT
Deze maten kunnen afwijken van de uiteindelijke uitvoeringsplannen.
De meubels zijn ter illustratie en de maten bij benadering, onder voorbehoud van de uitvoeringsplannen.


HENDRIK I
- ARENA -
WWW.HENDRIK1.BE

0m 1m 2m


INPLANTINGSPLAN

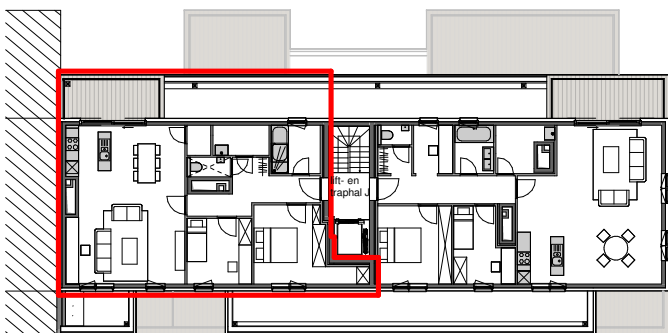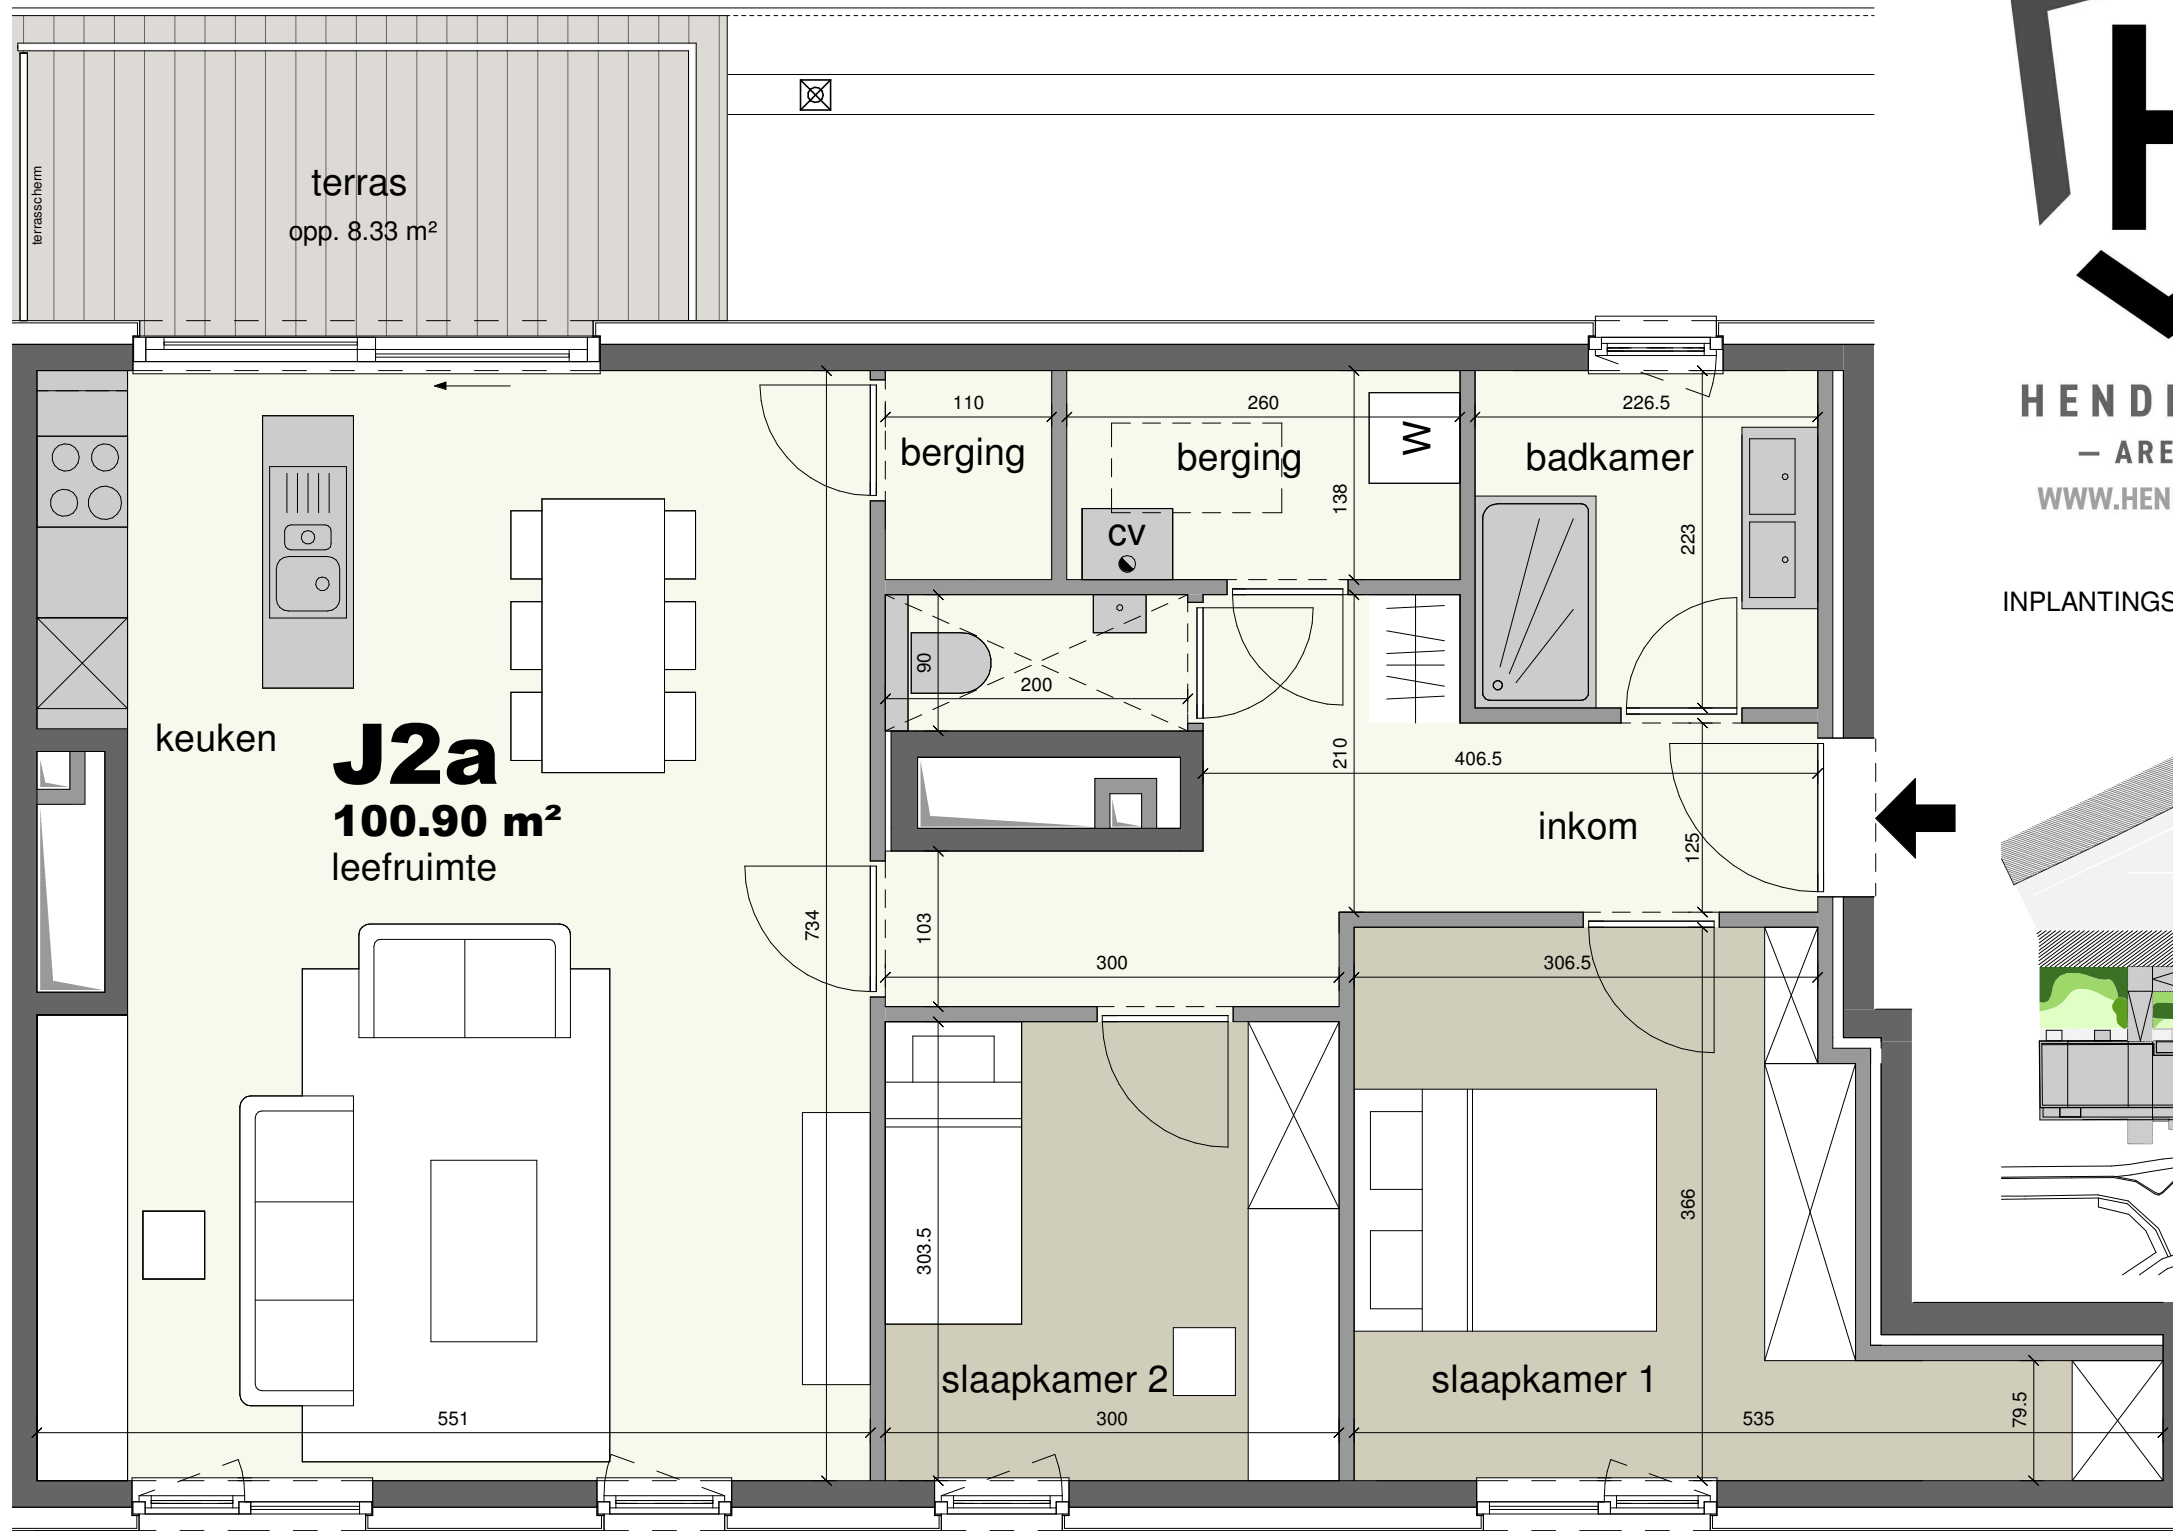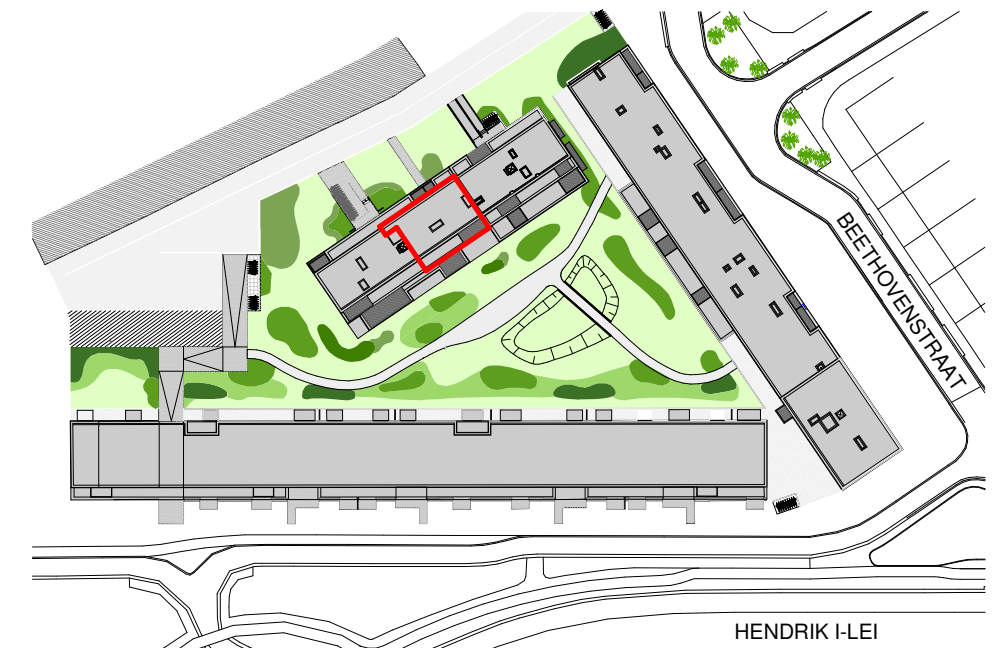

NIVEAU 2

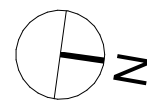

VOORGEVEL

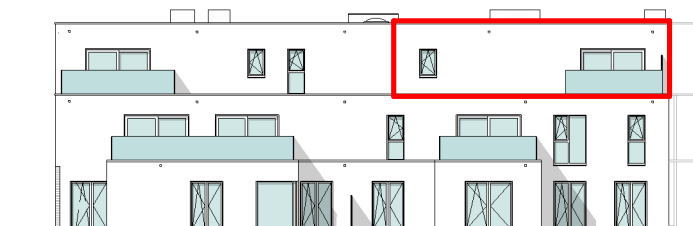

ACHTERGEVEL

STYFHALS ARCHITECTEN

CIRIL
THE VALUE BUILDERS

**MEERGEZINSWONINGEN
VILVOORDE**

Hendrik I-Lei - Beethovenstraat