


APPARTEMENT J2b

Niveau 2 - fase 5




bruto oppervlakte 109.92 m²
bruto oppervlakte terras tuinzijde 9.80 m²
aantal slaapkamers -2 + bureau

NOOT
Deze maten kunnen afwijken van de uiteindelijke uitvoeringsplannen.
De meubels zijn ter illustratie en de maten bij benadering, onder voorbehoud van de uitvoeringsplannen.

0m 1m 2m

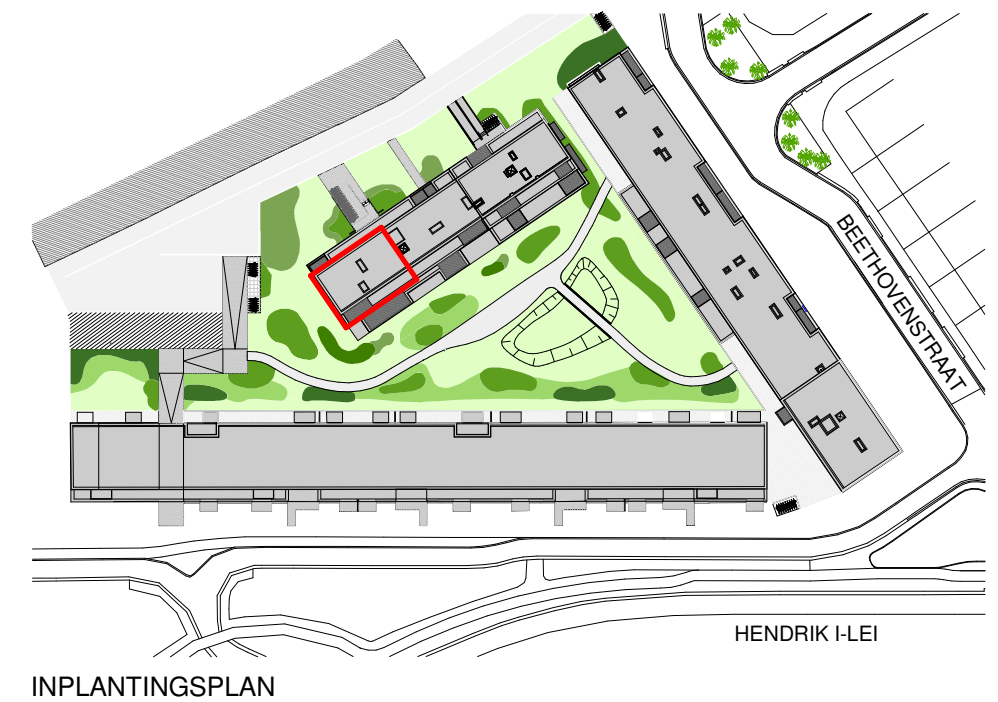

INPLANTINGSPLAN

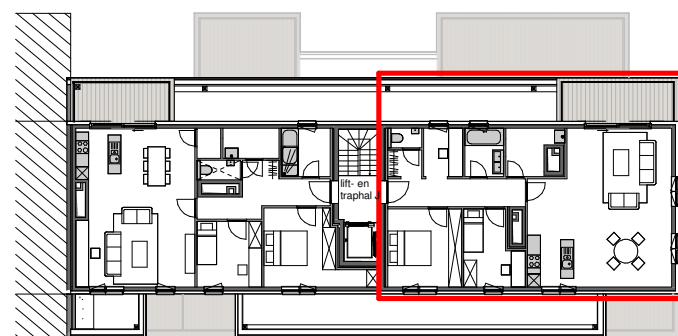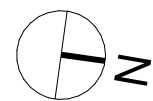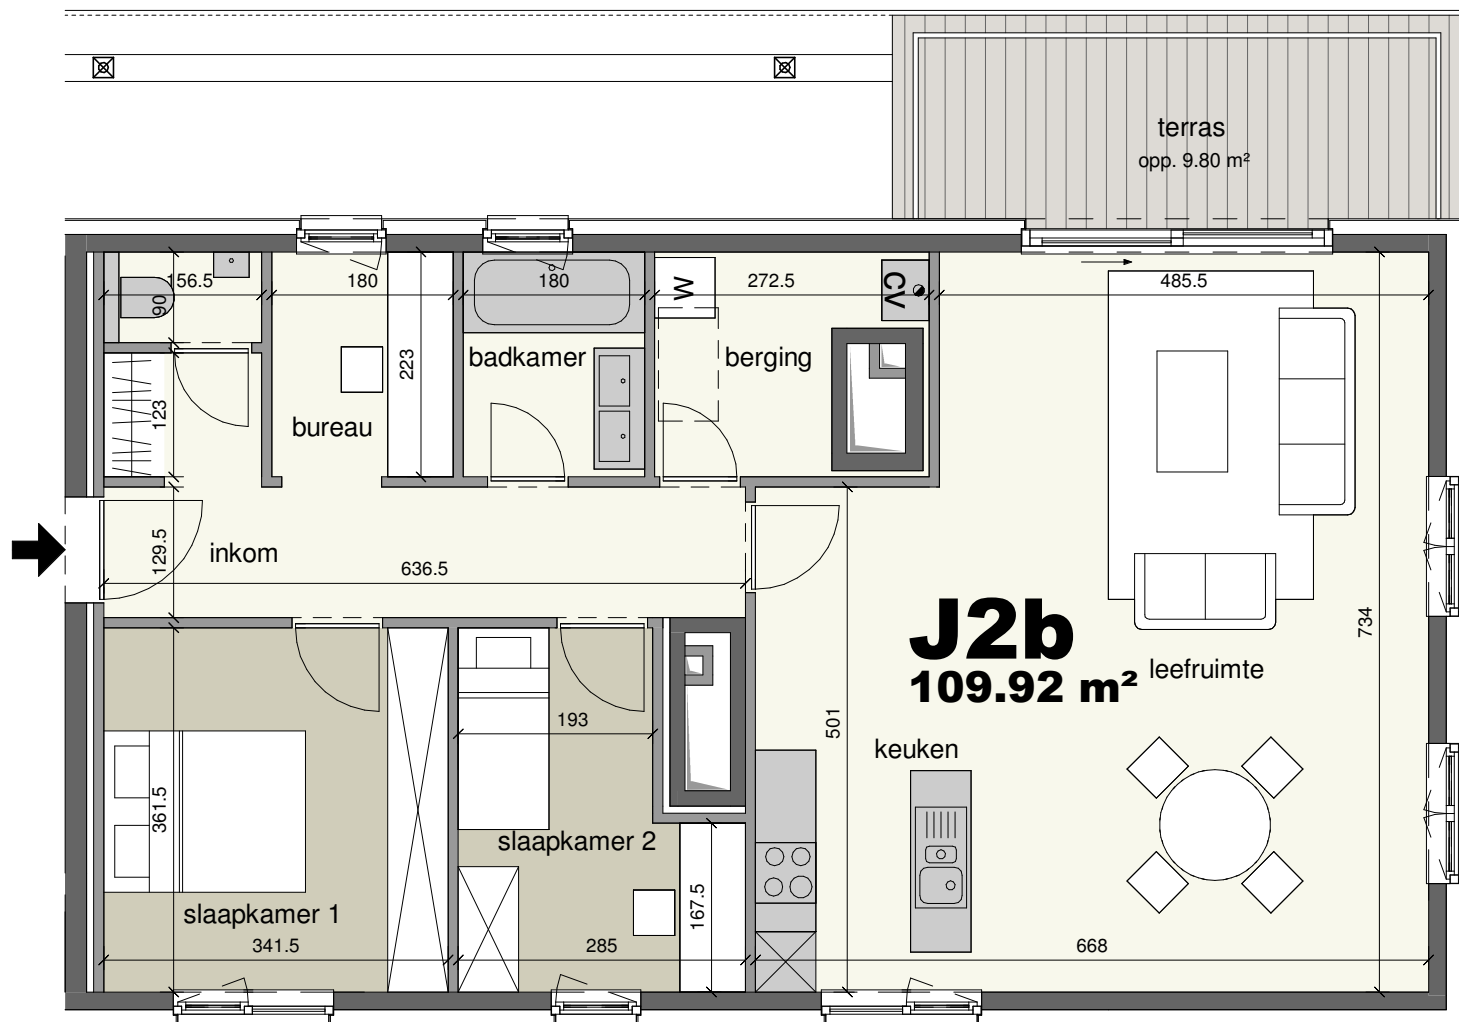

NIVEAU 2



ACHTERGEVEL



VOORGEVEL



HENDRIK I
- ARENA -
WWW.HENDRIK1.BE

STYFHALS ARCHITECTEN

CIRIL
THE VALUE BUILDERS

MEERGEZINSWONINGEN
VILVOORDE

Hendrik I-Lei - Beethovenstraat